
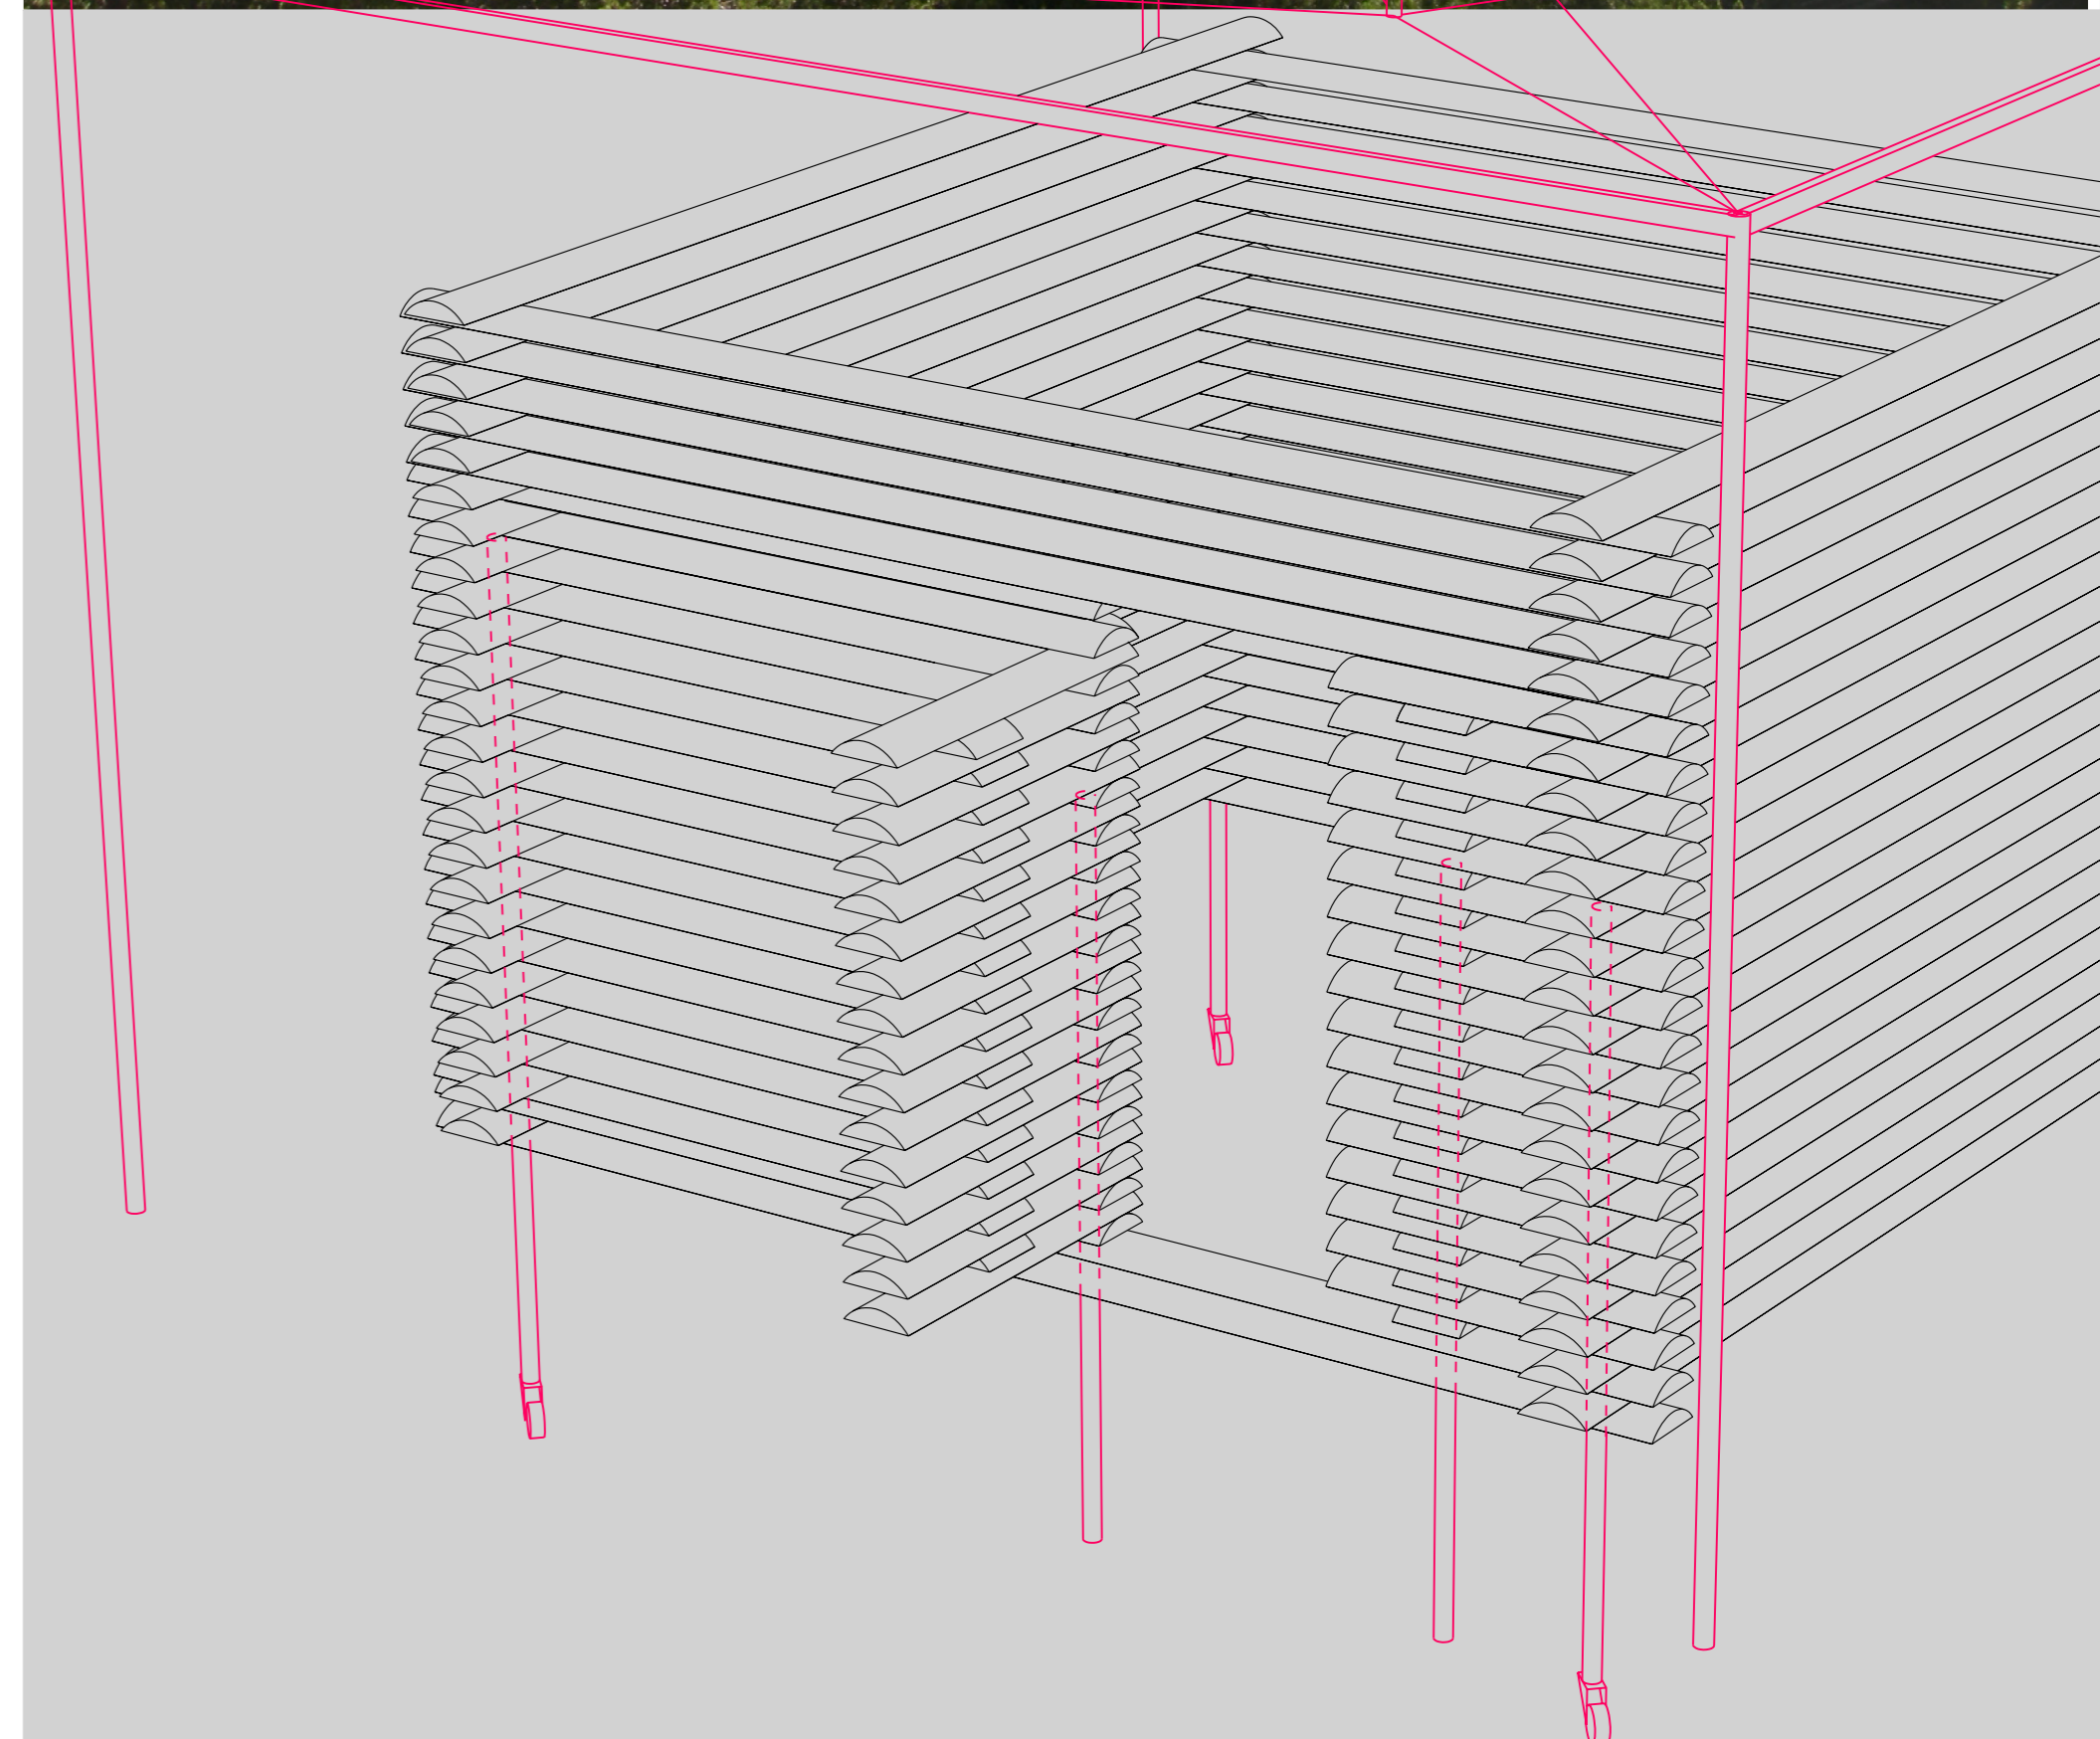
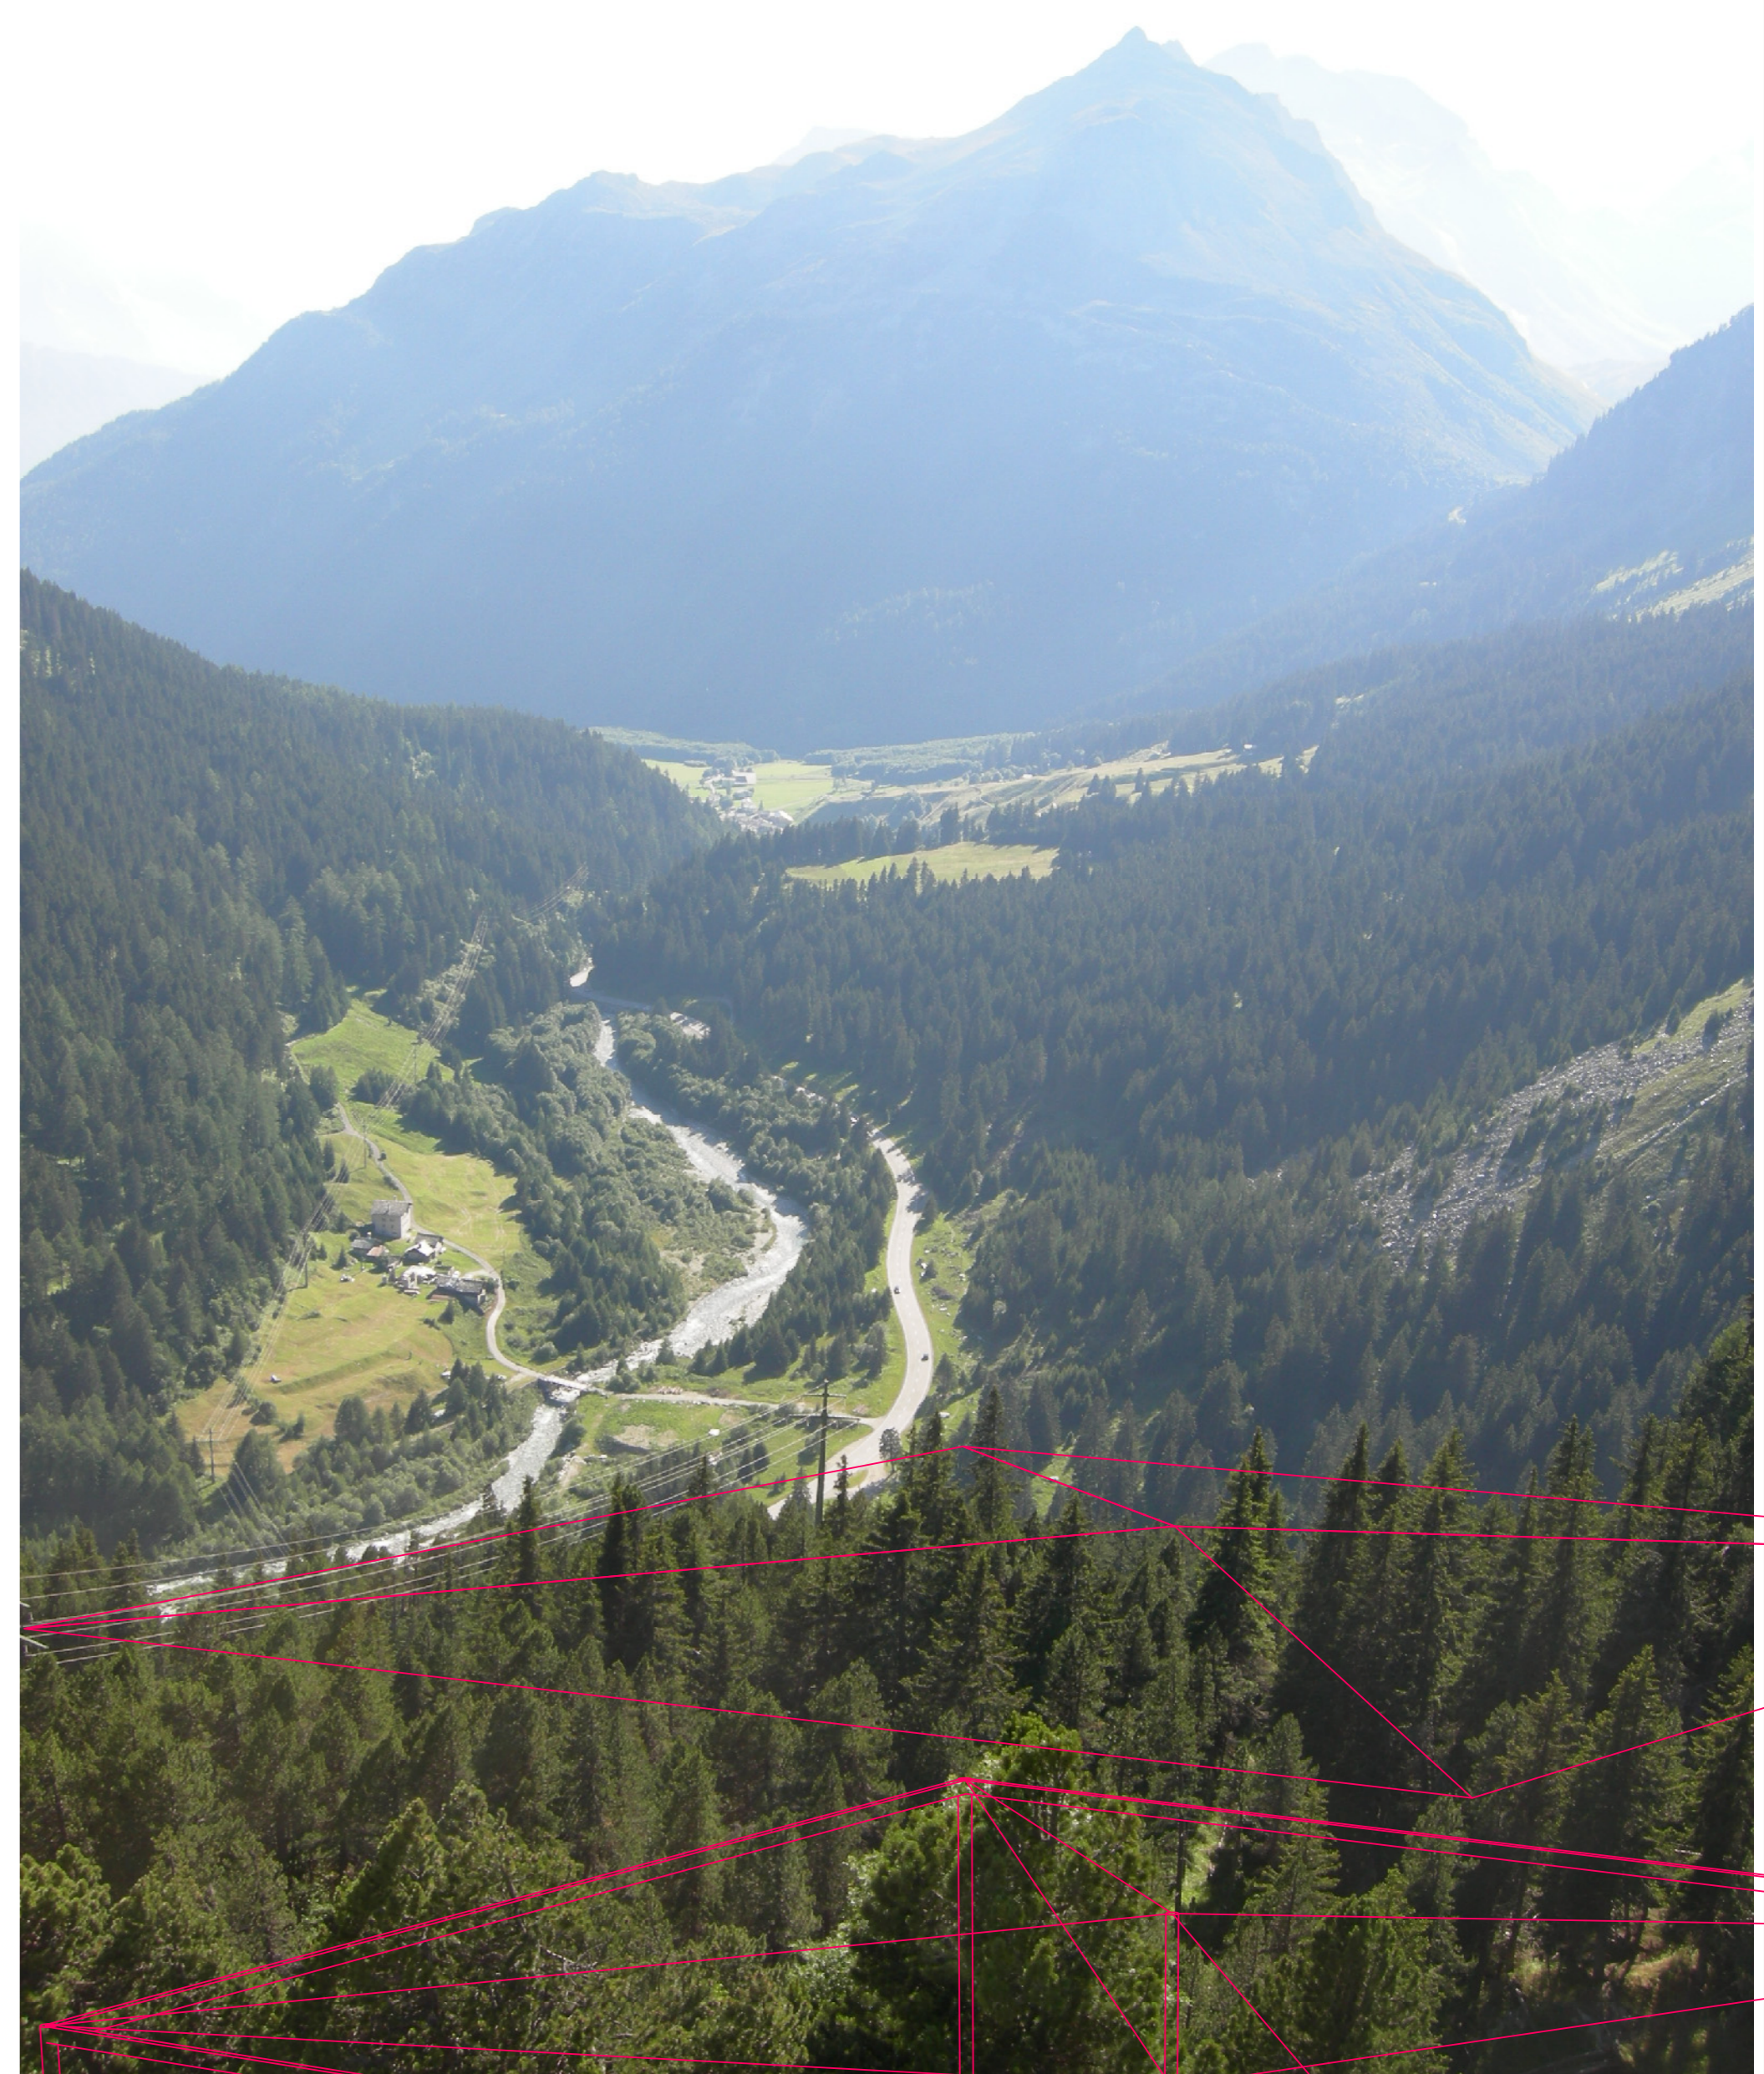
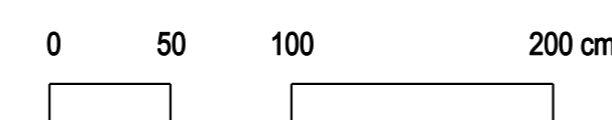


- tubolare londo diametro 50 spessore 2,5 mm
- tondino diametro 5 mm
- tubolare rettangolare in acciaio 25 x 50 spessore 2mm
- copertura in lamiera ondulata
- sciaveri sovrapposti sezione indicativa 200 x 50 mm
- ruote per scorrimento

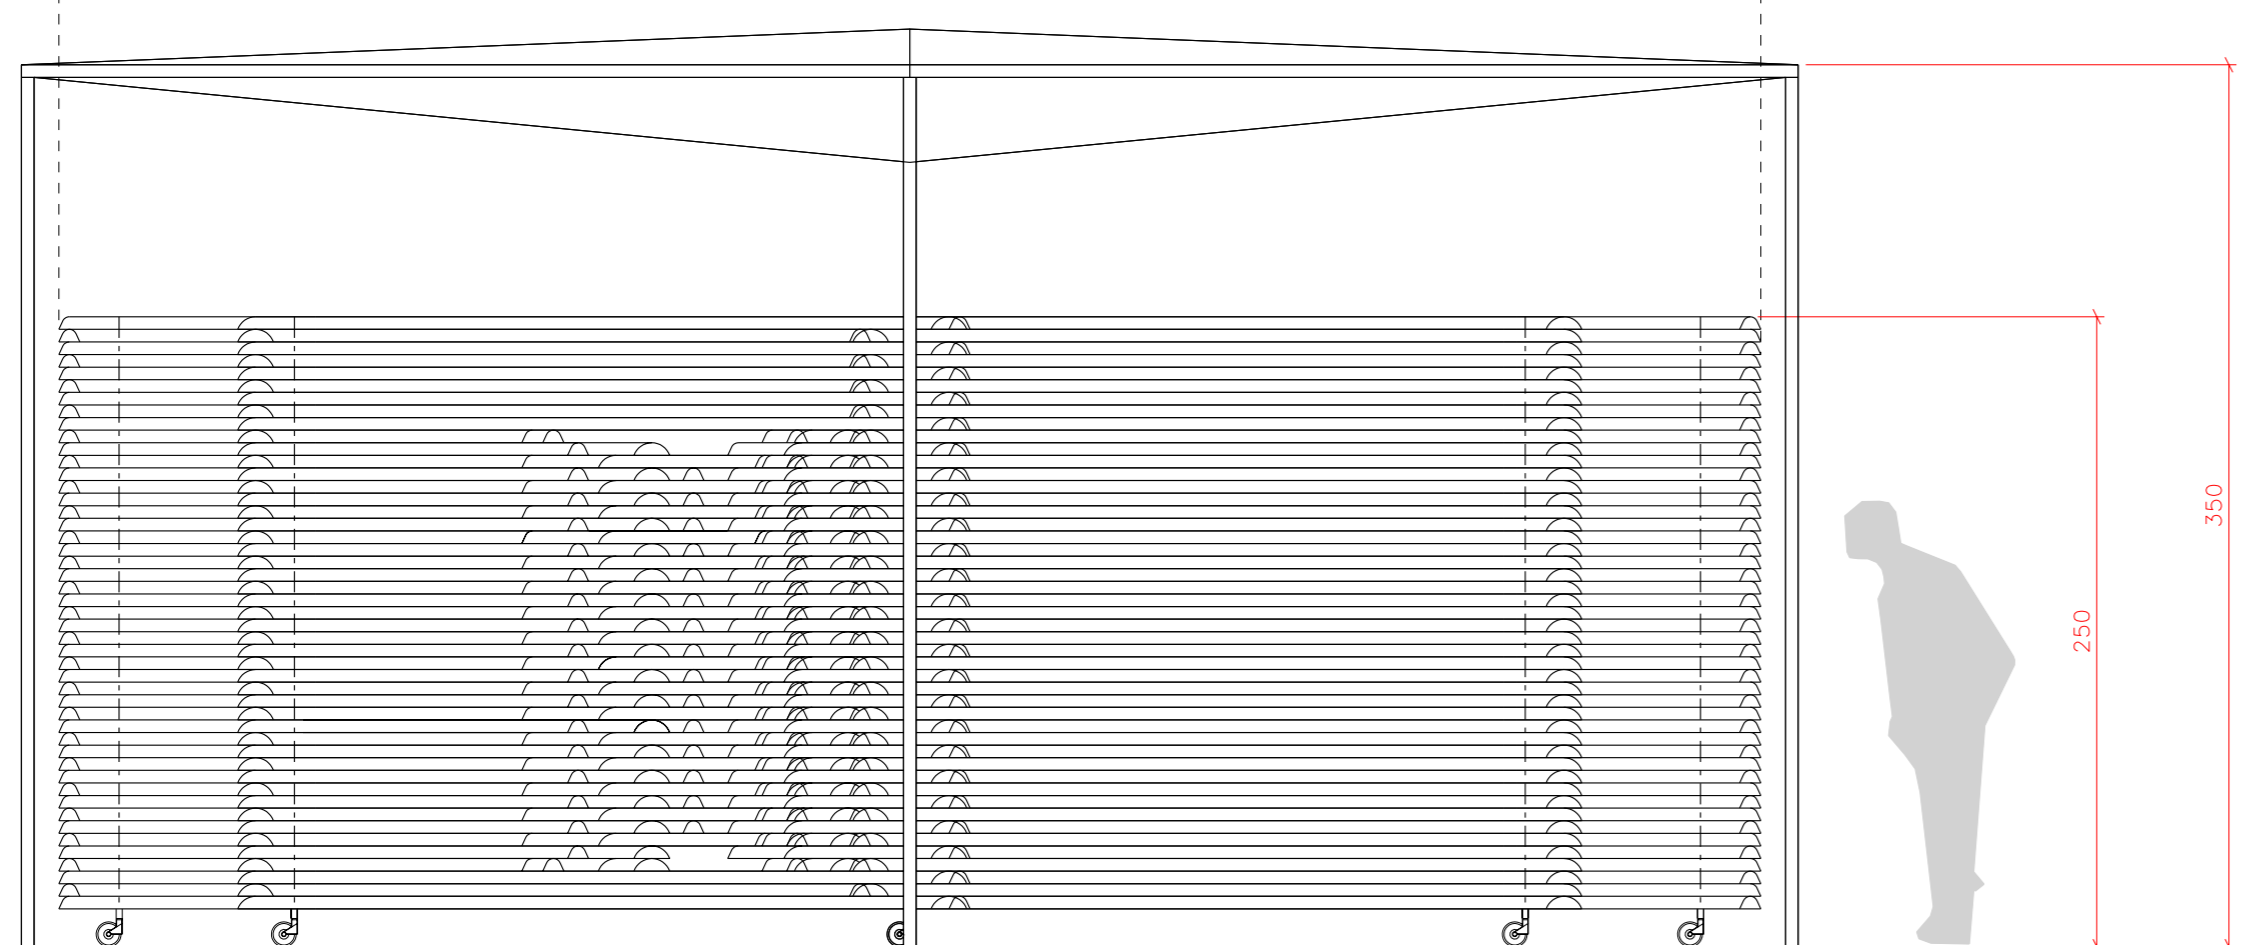

sciaveri sentimentali

progetto di Armando Ruinelli, Ruinelli Associati